
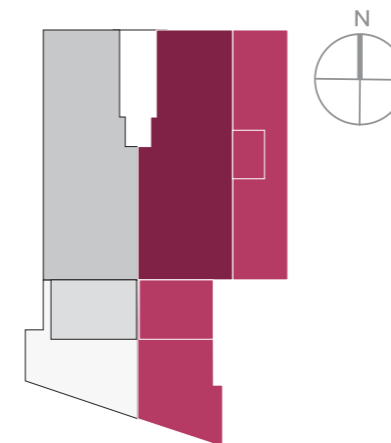


WHG 02 | EG | 3 Zimmer | ca. 86 m²

Wohnflächen

Schlafen	13,47 m ²
Bad	6,28 m ²
Diele/Flur	4,77 m ²
WC	1,33 m ²
Zimmer	10,91 m ²
Wohnen/Essen/Küche	37,70 m ²
Terrasse 1 (50 %)	3,00 m ²
Terrasse 2 (50 %)	8,35 m ²
Gesamt	85,81 m²

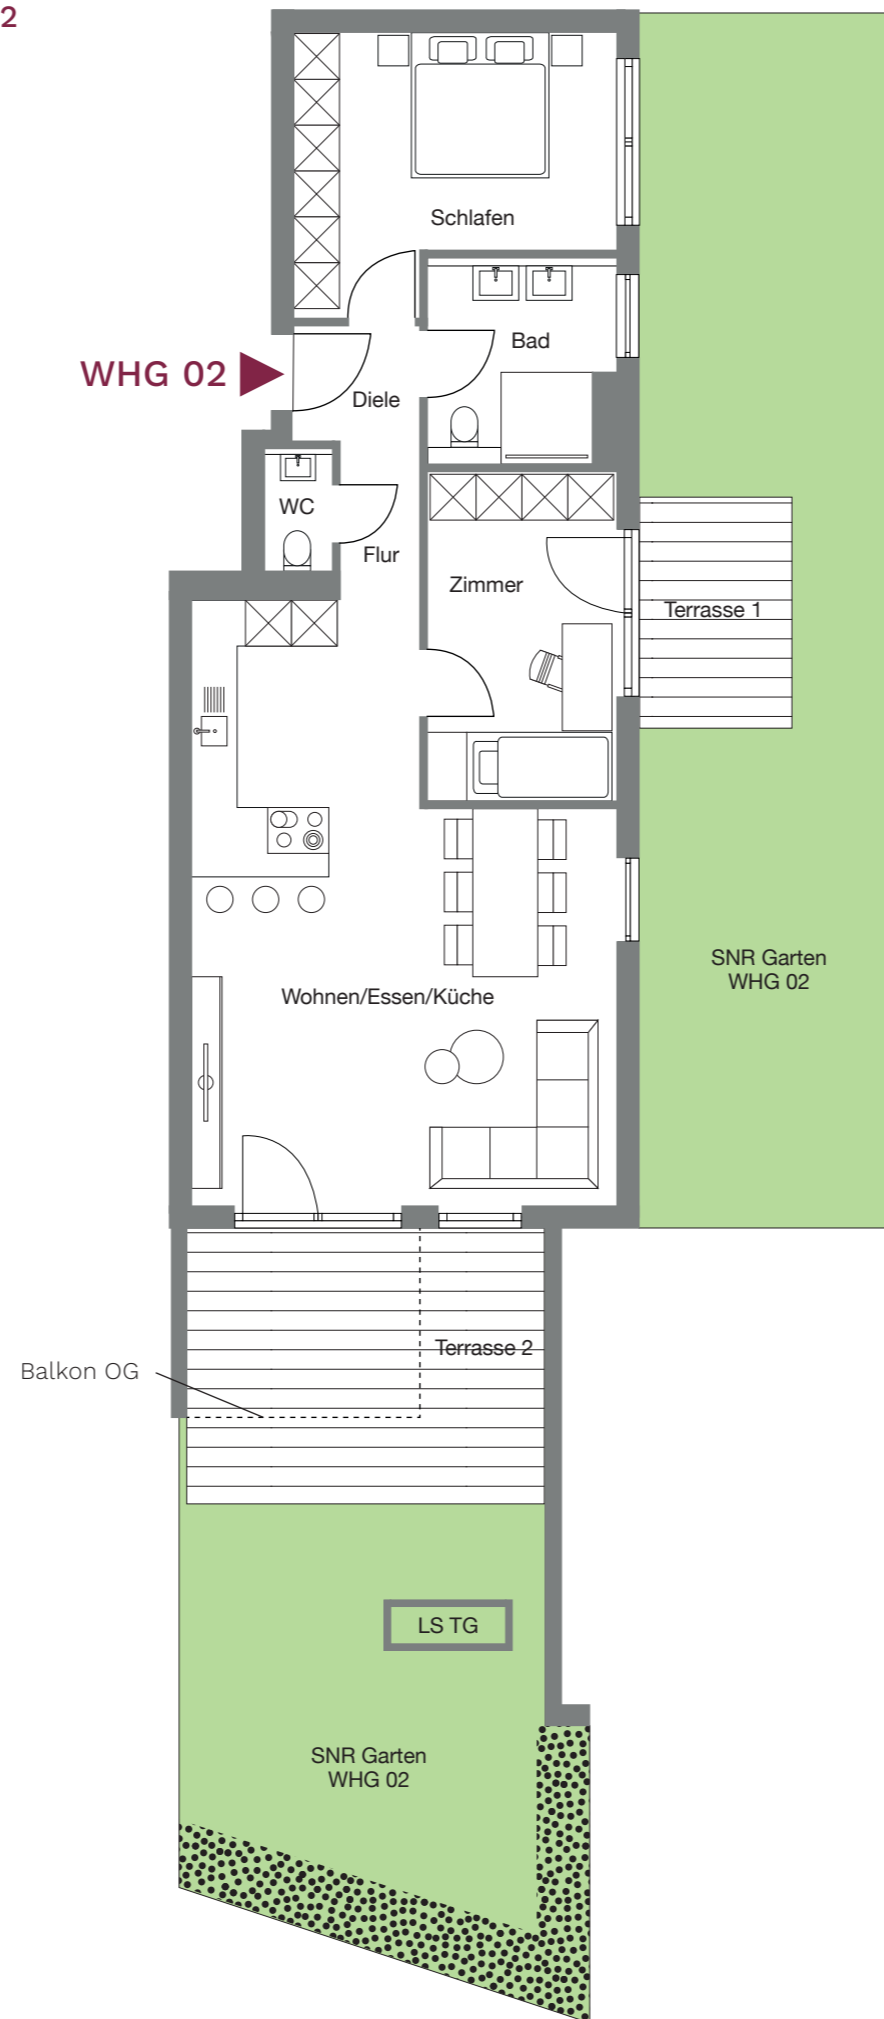

MASSTAB 1 : 100

Bei Ausdruck DIN A3



Hinweis: Alle Illustrationen und Grundrisse sind unverbindlich. Sie können nicht enthaltene Möblierungen und Ausstattungsgegenstände zeigen. Grundrisse nicht maßstabsgetreu. Irrtümer und Änderungen vorbehalten. Ausstattung gemäß Baubeschreibung.

STILVOLL WOHNEN IN STUTTGART-VAIHINGEN

Katzenbachstraße 116 |
70563 Stuttgart-Vaihingen



SAS Wohnbau GmbH

Galgenberg 21, 71334 Waiblingen

Telefon Frau Bissinger: 07151 54001

Telefon Herr Bissinger: 07151 54002

info@sas-wohnbau.de

www.sas-wohnbau.de