
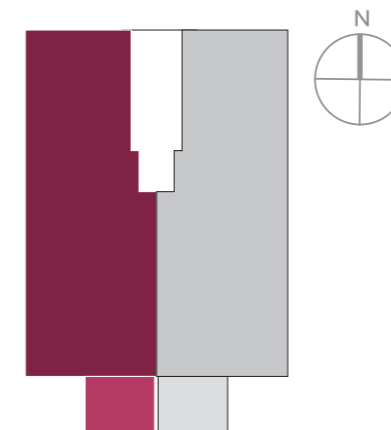


# WHG 03 | OG | 3 Zimmer | ca. 78 m<sup>2</sup>

## Wohnflächen

Schlafen	13,47 m <sup>2</sup>
Bad	6,28 m <sup>2</sup>
Diele/Flur	4,77 m <sup>2</sup>
WC	1,33 m <sup>2</sup>
Zimmer	10,91 m <sup>2</sup>
Wohnen/Essen/Küche	37,86 m <sup>2</sup>
Balkon (50 %)	3,65 m <sup>2</sup>
<b>Gesamt</b>	<b>78,27 m<sup>2</sup></b>

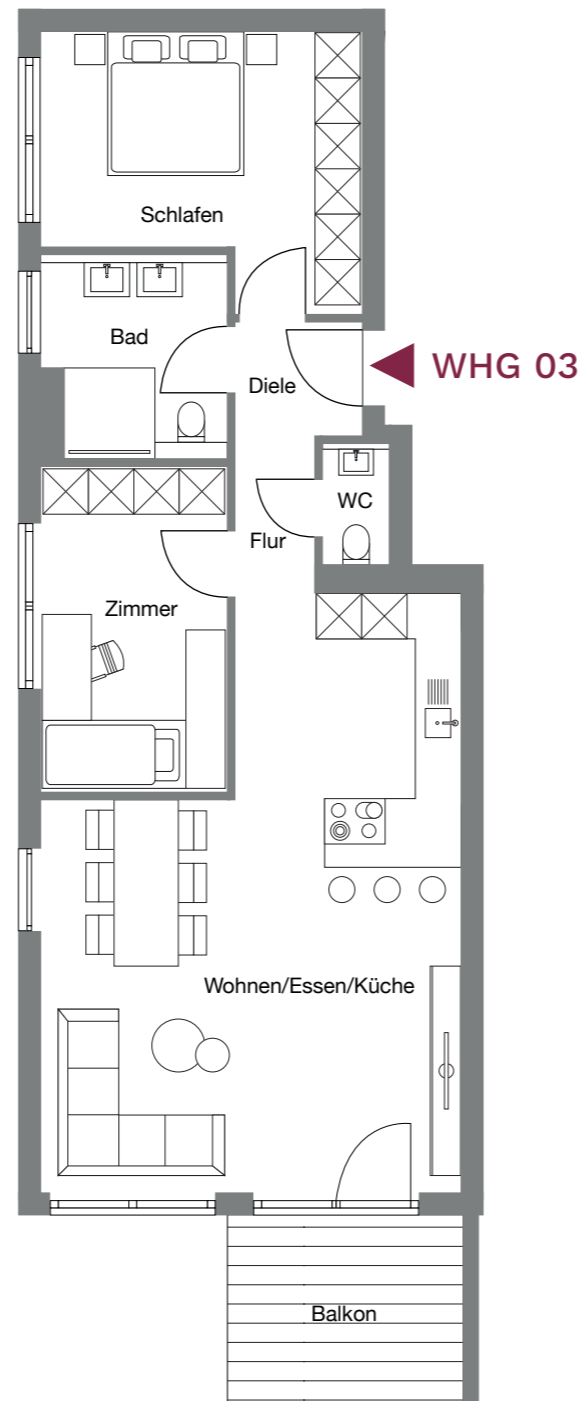

MASSTAB 1 : 100

Bei Ausdruck DIN A3



Hinweis: Alle Illustrationen und Grundrisse sind unverbindlich. Sie können nicht enthaltene Möblierungen und Ausstattungsgegenstände zeigen. Grundrisse nicht maßstabsgetreu. Irrtümer und Änderungen vorbehalten. Ausstattung gemäß Baubeschreibung.

# STILVOLL WOHNEN IN STUTTGART-VAIHINGEN

Katzenbachstraße 116 |  
70563 Stuttgart-Vaihingen



SAS Wohnbau GmbH

Galgenberg 21, 71334 Waiblingen

Telefon Frau Bissinger: 07151 54001

Telefon Herr Bissinger: 07151 54002

info@sas-wohnbau.de

www.sas-wohnbau.de